


# Stojisko 3

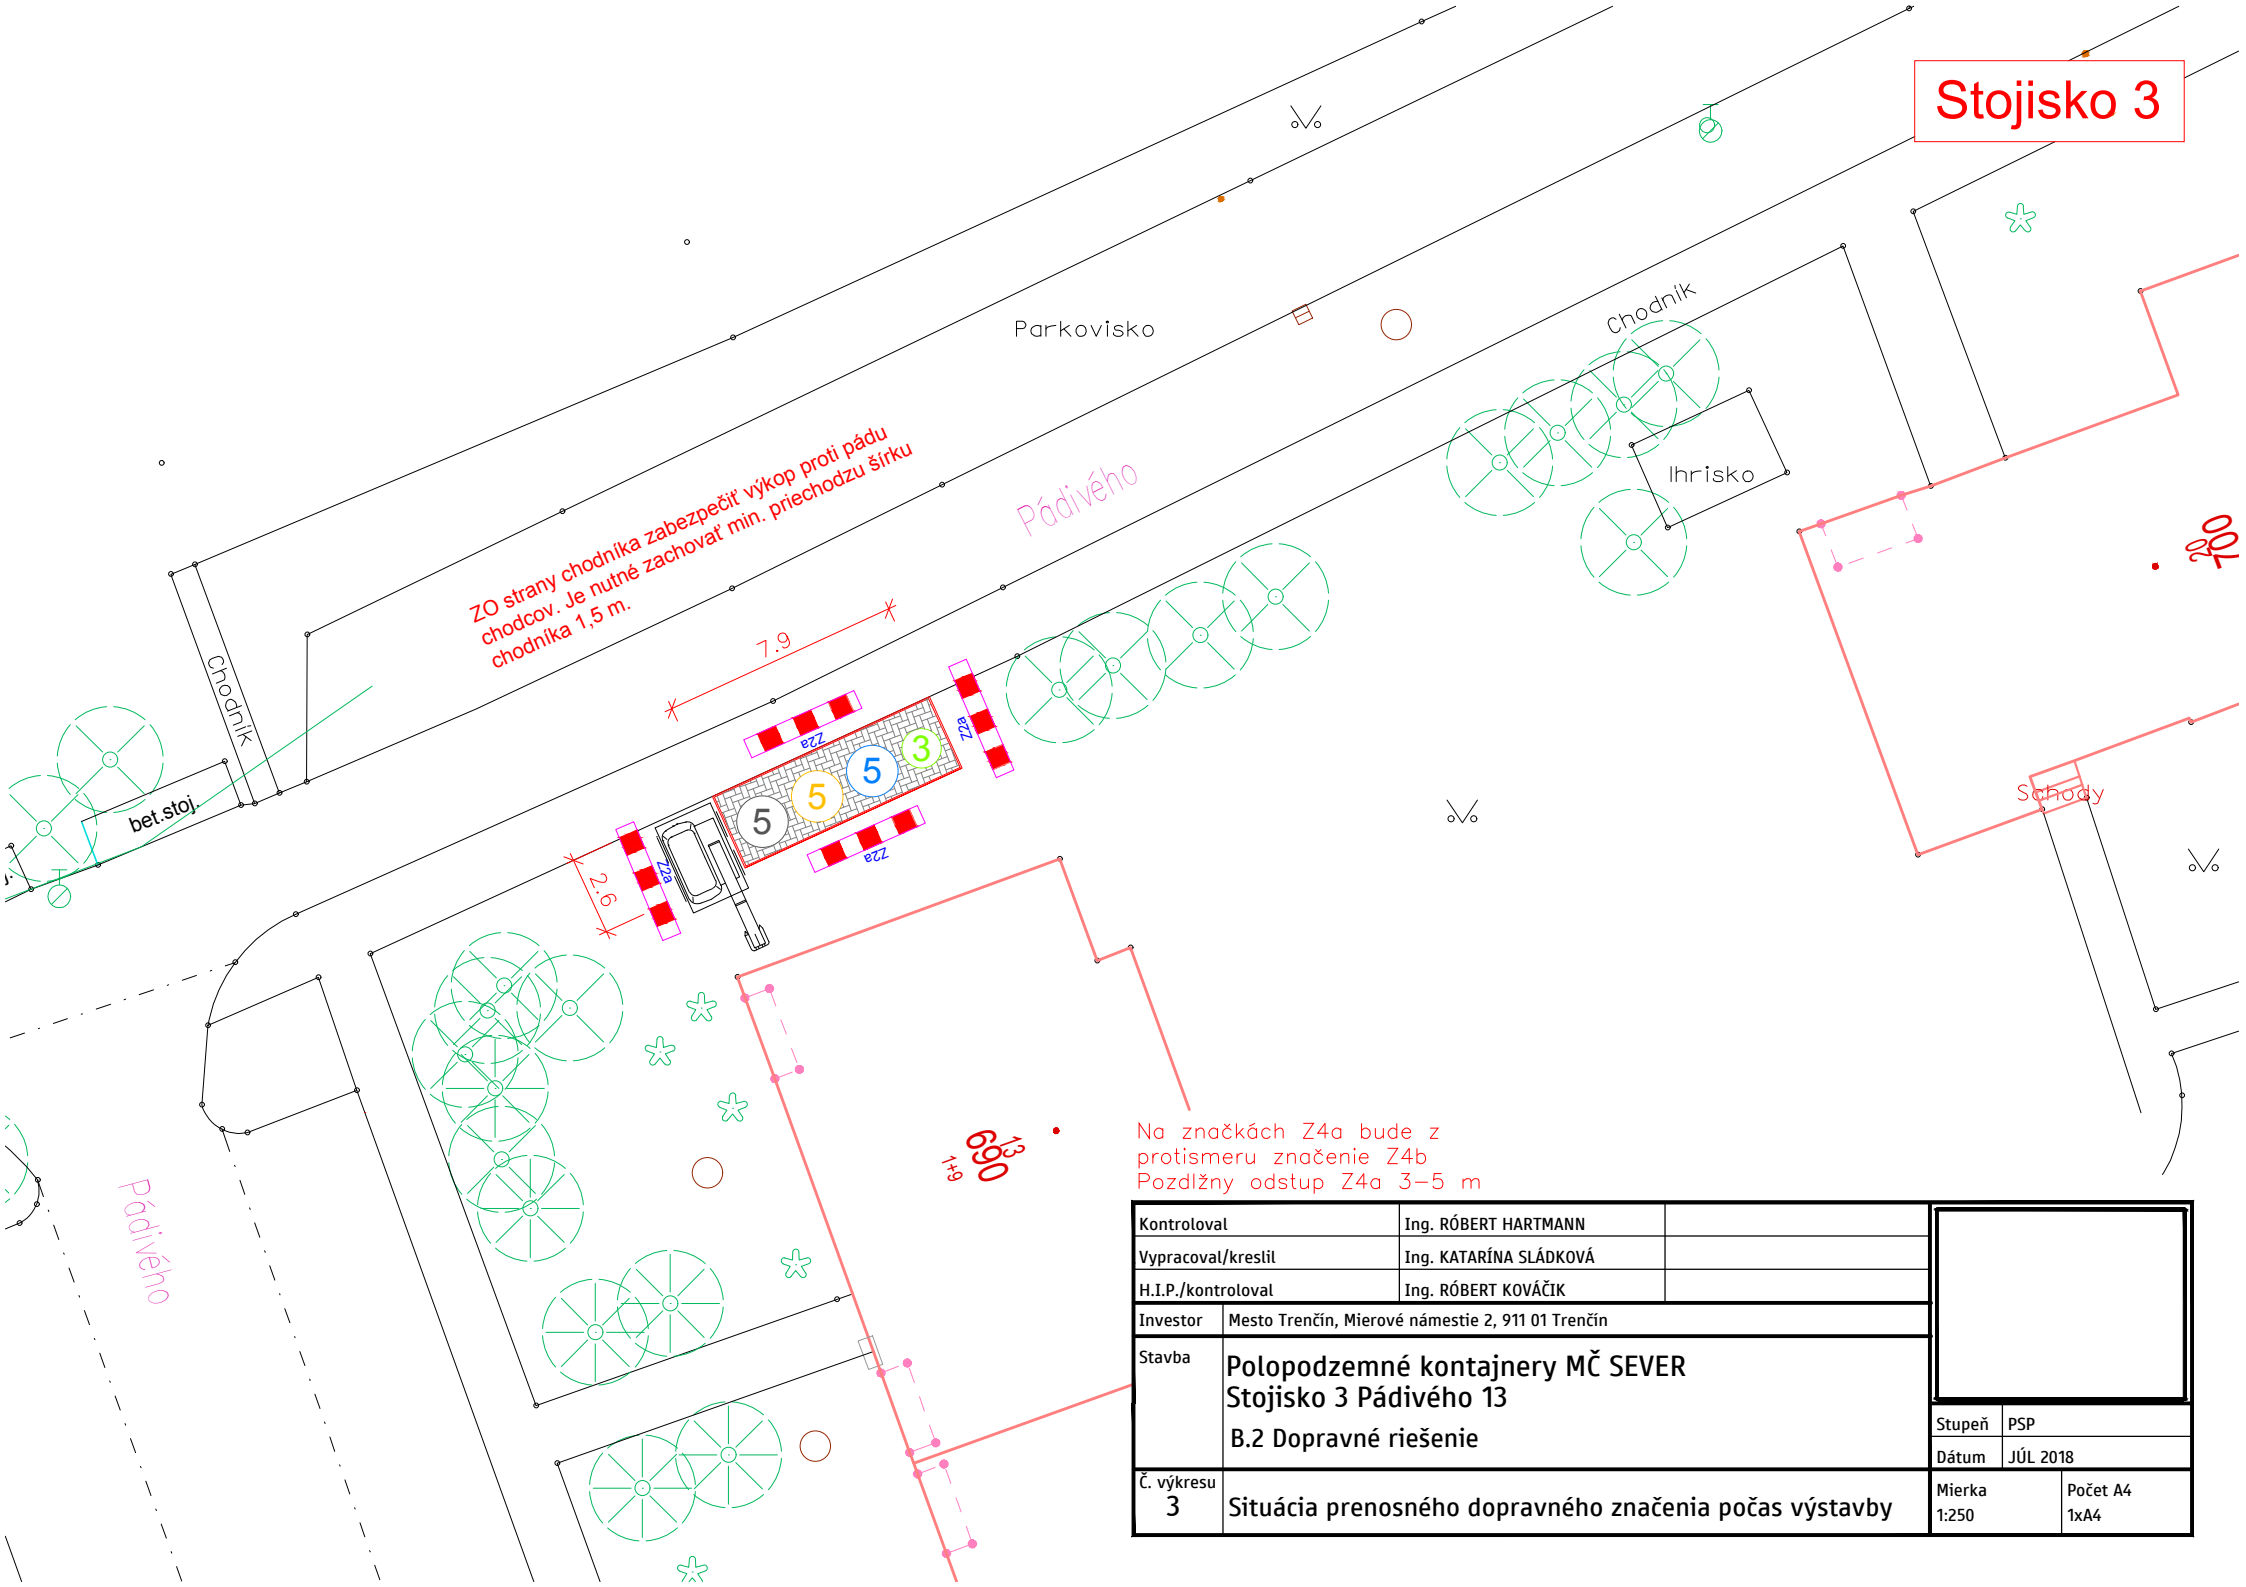

Kontroloval	Ing. RÓBERT HARTMANN										
Vypracoval/kretil	Ing. KATARÍNA SLÁDKOVÁ										
H.I.P./kontroloval	Ing. RÓBERT KOVÁČIK										
Investor	Mesto Trenčín, Mierové námestie 2, 911 01 Trenčín										
Stavba	<b>Polopodzemné kontajnery MČ SEVER</b> <b>Stojisko 3 Pádívého 13</b> <b>B.2 Dopravné riešenie</b>										
Č. výkresu	3	Situácia prenosného dopravného značenia počas výstavby	<table border="1"> <tr> <td>Stupeň</td> <td>PSP</td> </tr> <tr> <td>Dátum</td> <td>JÚL 2018</td> </tr> <tr> <td>Mierka</td> <td>1:250</td> <td>Počet A4</td> <td>1x A4</td> </tr> </table>	Stupeň	PSP	Dátum	JÚL 2018	Mierka	1:250	Počet A4	1x A4
Stupeň	PSP										
Dátum	JÚL 2018										
Mierka	1:250	Počet A4	1x A4								