


Stojisko 4

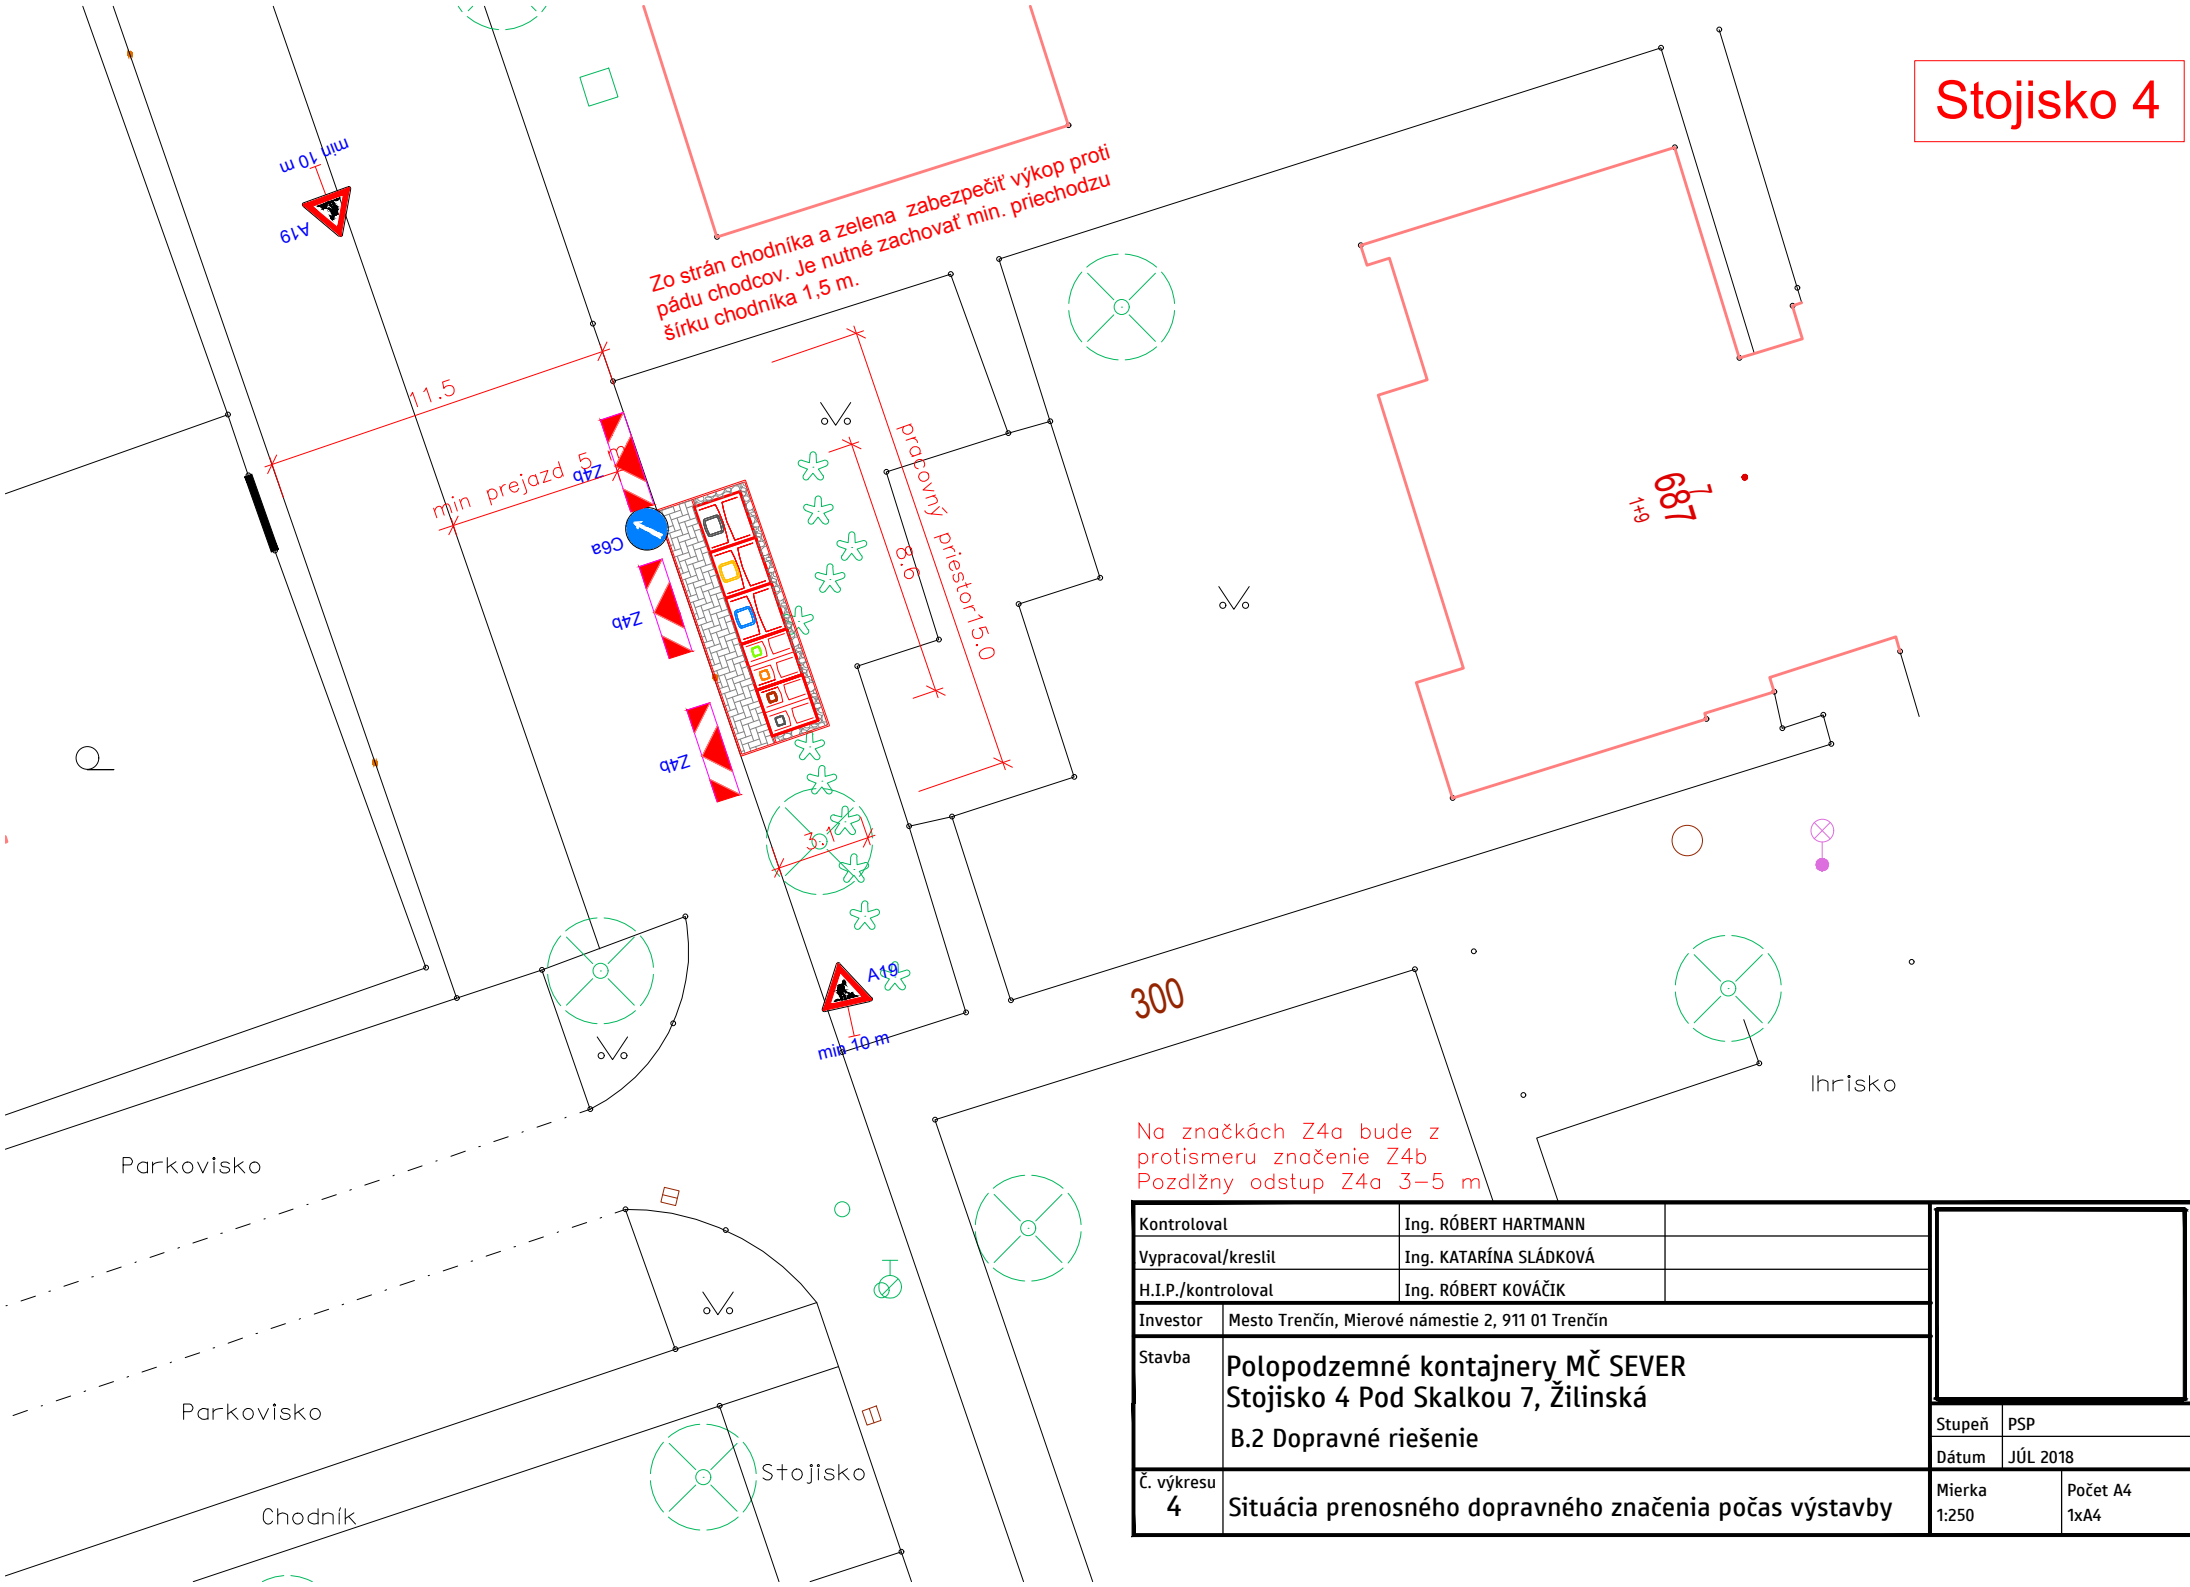

Na značkách Z4a bude z protismeru značenie Z4b
 Pozdĺžny odstup Z4a 3-5 m

Kontroloval	Ing. RÓBERT HARTMANN		
Vypracoval/kreslil	Ing. KATARÍNA SLÁDKOVÁ		
H.I.P./kontroloval	Ing. RÓBERT KOVÁČIK		
Investor	Mesto Trenčín, Mierové námestie 2, 911 01 Trenčín		
Stavba	Polopodzemné kontajnery MČ SEVER Stojisko 4 Pod Skalkou 7, Žilinská B.2 Dopravné riešenie		
Č. výkresu	4	Situácia prenosného dopravného značenia počas výstavby	
Mierka	1:250	Počet A4	1xA4
Stupeň	PSP	Dátum	JÚL 2018