


Stojisko 5

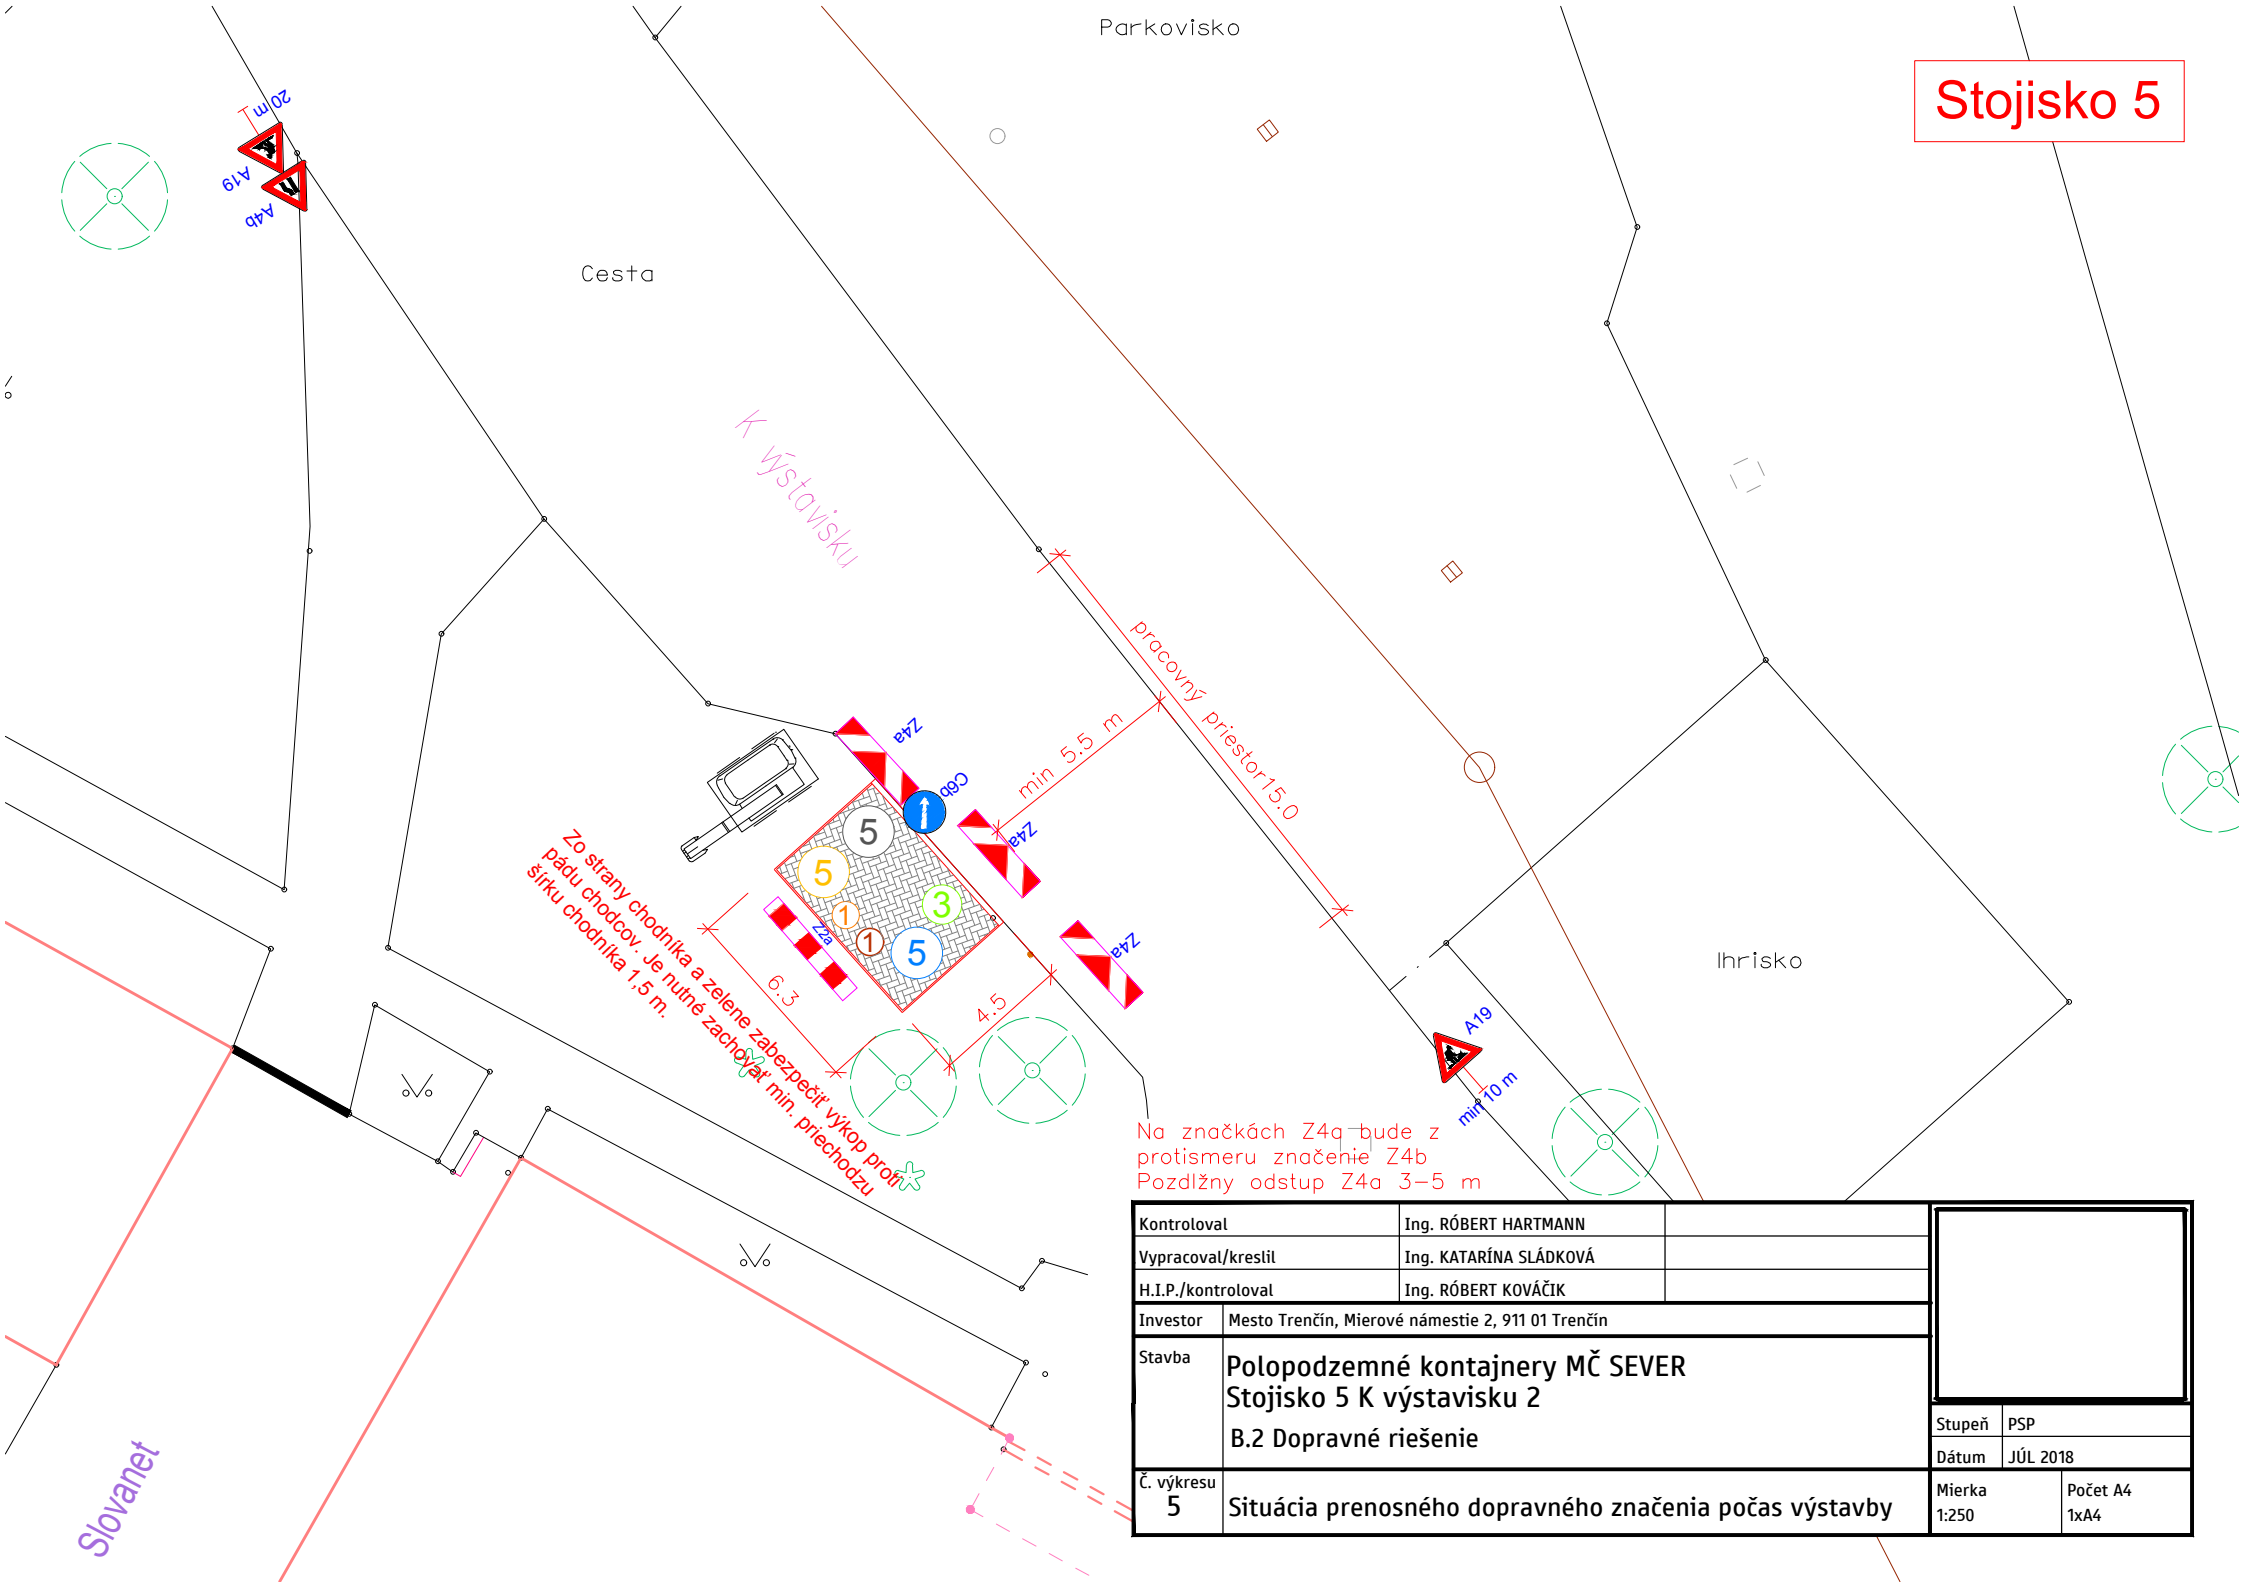

Zo strany chodníka a zelene zabezpečiť výkop proti pádu chodcov. Je nutné zachovať min. priechodzu šírku chodníka 1,5 m.

Na značkách Z4q bude z protismeru značenie Z4b
 Pozdĺžny odstup Z4a 3-5 m

Kontroloval	Ing. RÓBERT HARTMANN	
Vypracoval/kreštil	Ing. KATARÍNA SLÁDKOVÁ	
H.I.P./kontroloval	Ing. RÓBERT KOVÁČIK	
Investor	Mesto Trenčín, Mierové námestie 2, 911 01 Trenčín	
Stavba	Polopodzemné kontajnery MČ SEVER Stojisko 5 K výstavisku 2 B.2 Dopravné riešenie	
Č. výkresu	5	Situácia prenosného dopravného značenia počas výstavby
Mierka	1:250	Počet A4 1x A4
Stupeň	PSP	
Dátum	JÚL 2018	