


# Stojisko 7

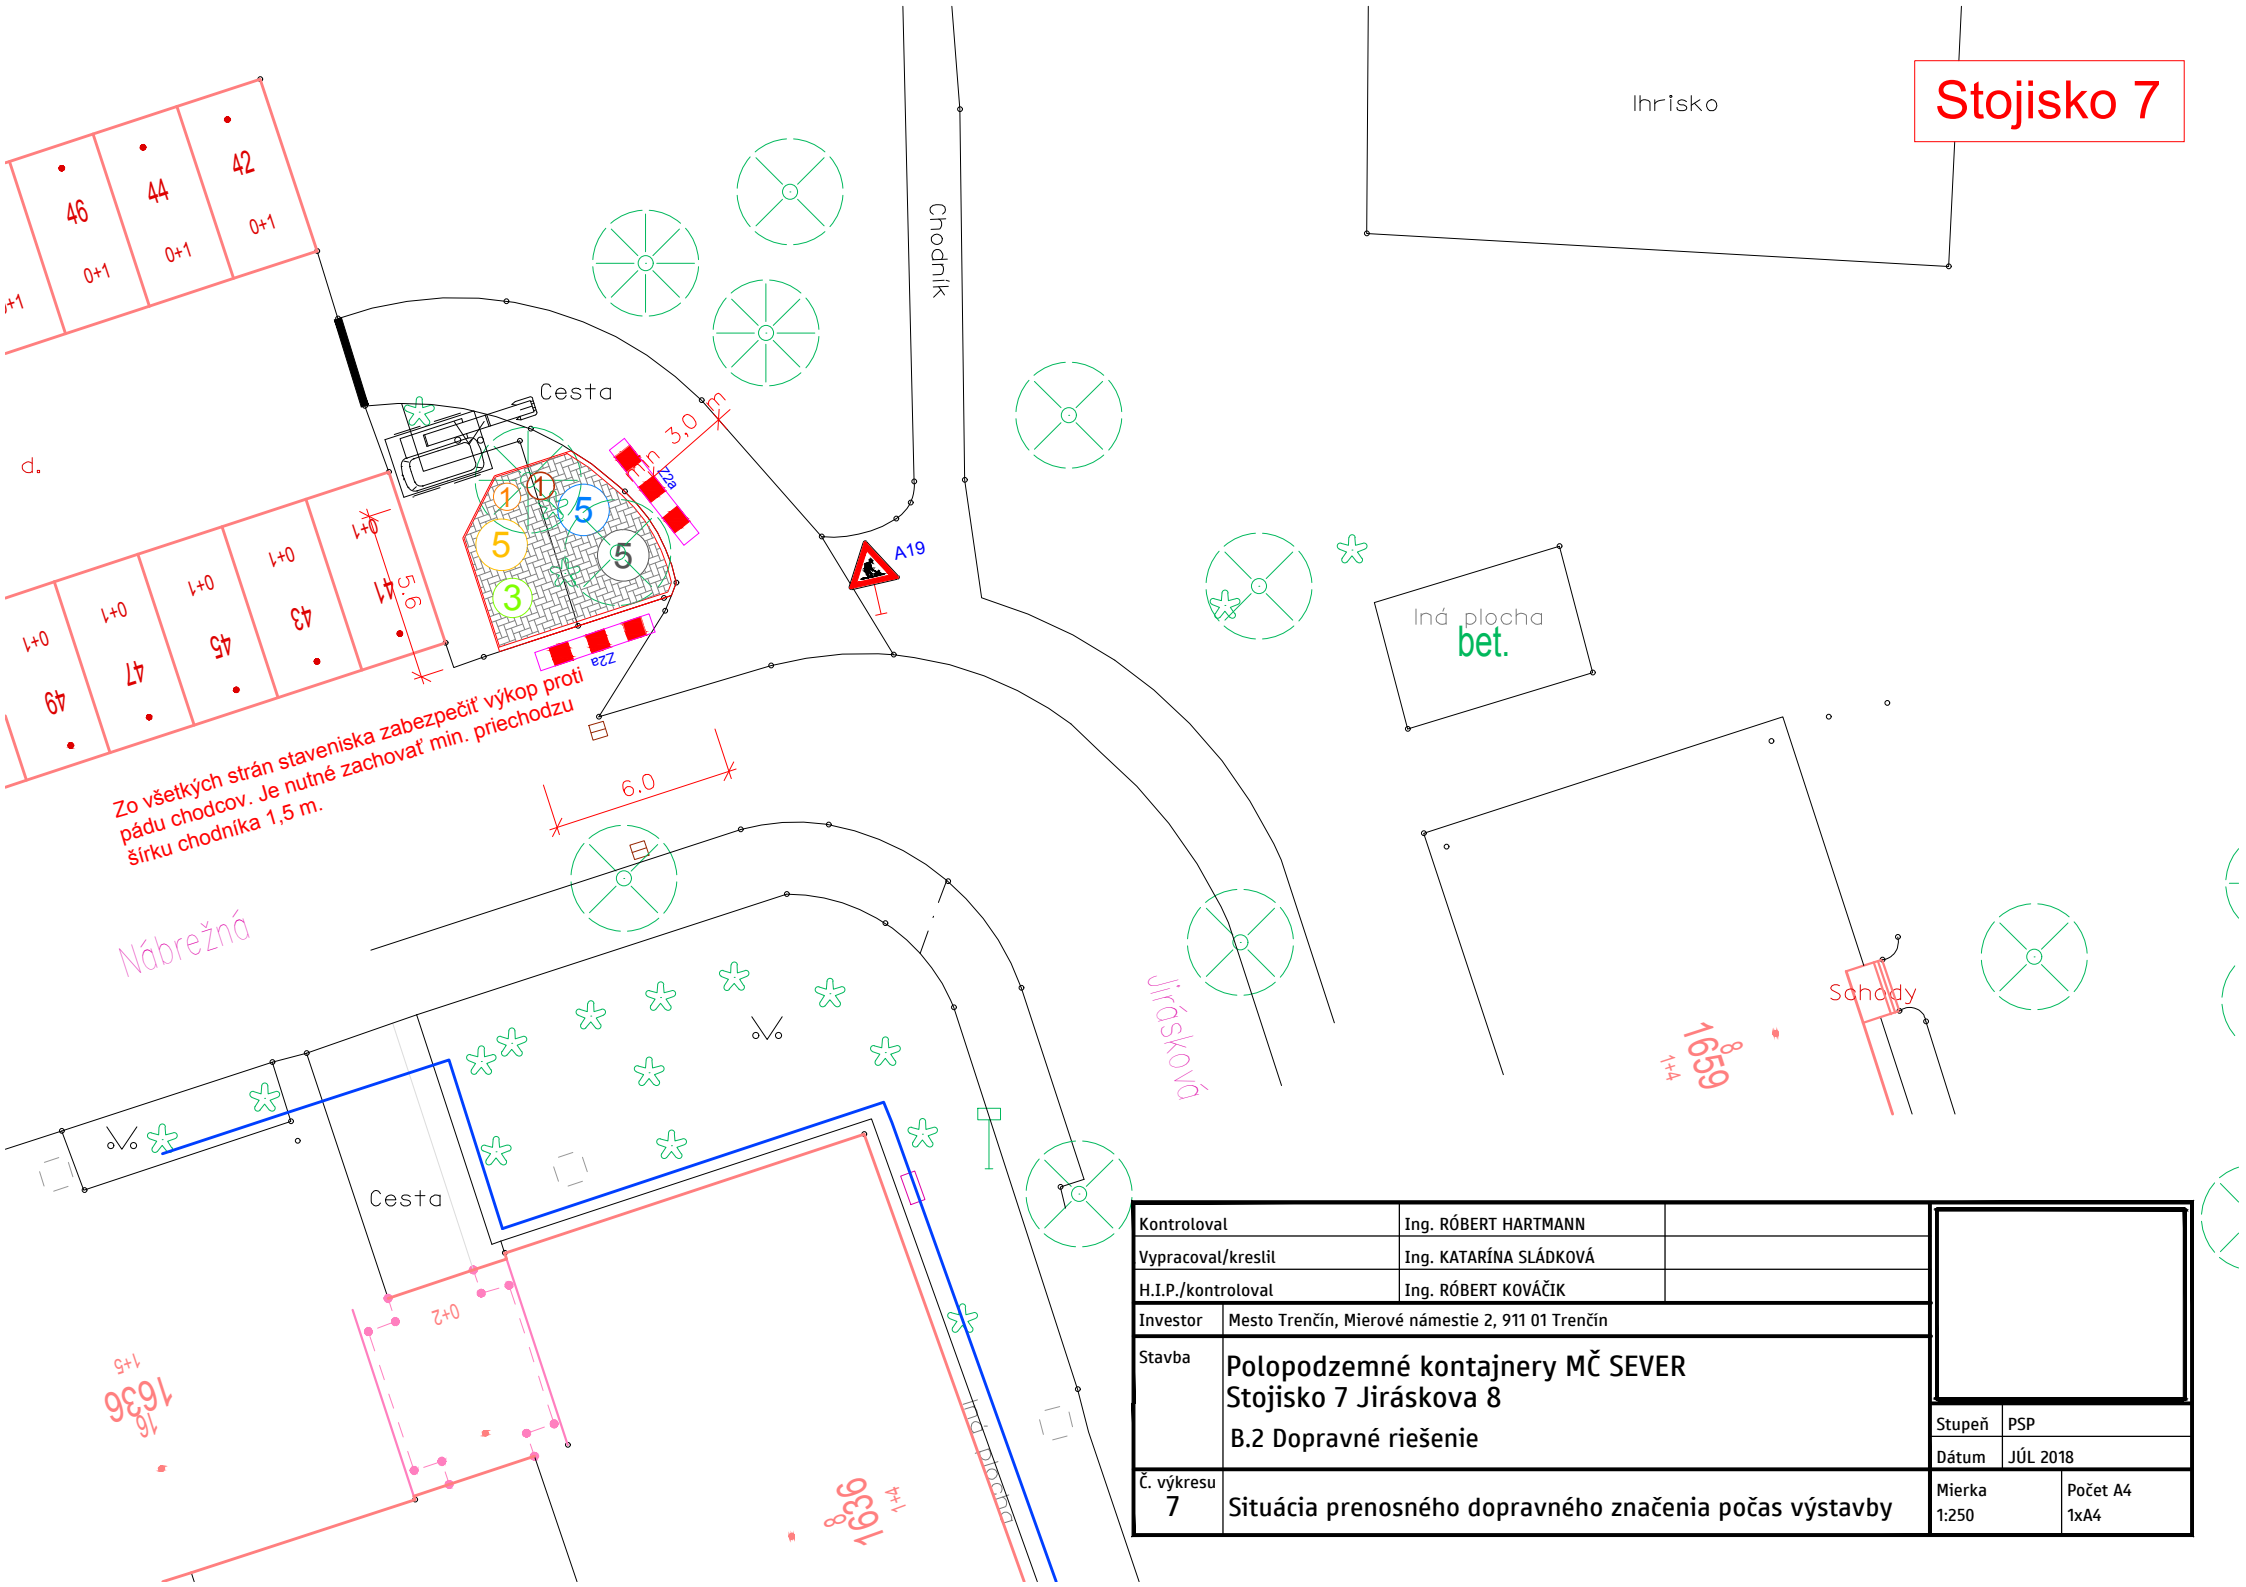

Kontroloval	Ing. RÓBERT HARTMANN		
Vypracoval/kretil	Ing. KATARÍNA SLÁDKOVÁ		
H.I.P./kontroloval	Ing. RÓBERT KOVÁČIK		
Investor	Mesto Trenčín, Mierové námestie 2, 911 01 Trenčín		
Stavba	Polopodzemné kontajnery MČ SEVER Stojisko 7 Jiráskova 8 B.2 Dopravné riešenie		
Č. výkresu	7	Situácia prenosného dopravného značenia počas výstavby	
		Mierka 1:250	Počet A4 1xA4
		Dátum JÚL 2018	Stupeň PSP