


# Stojisko 8

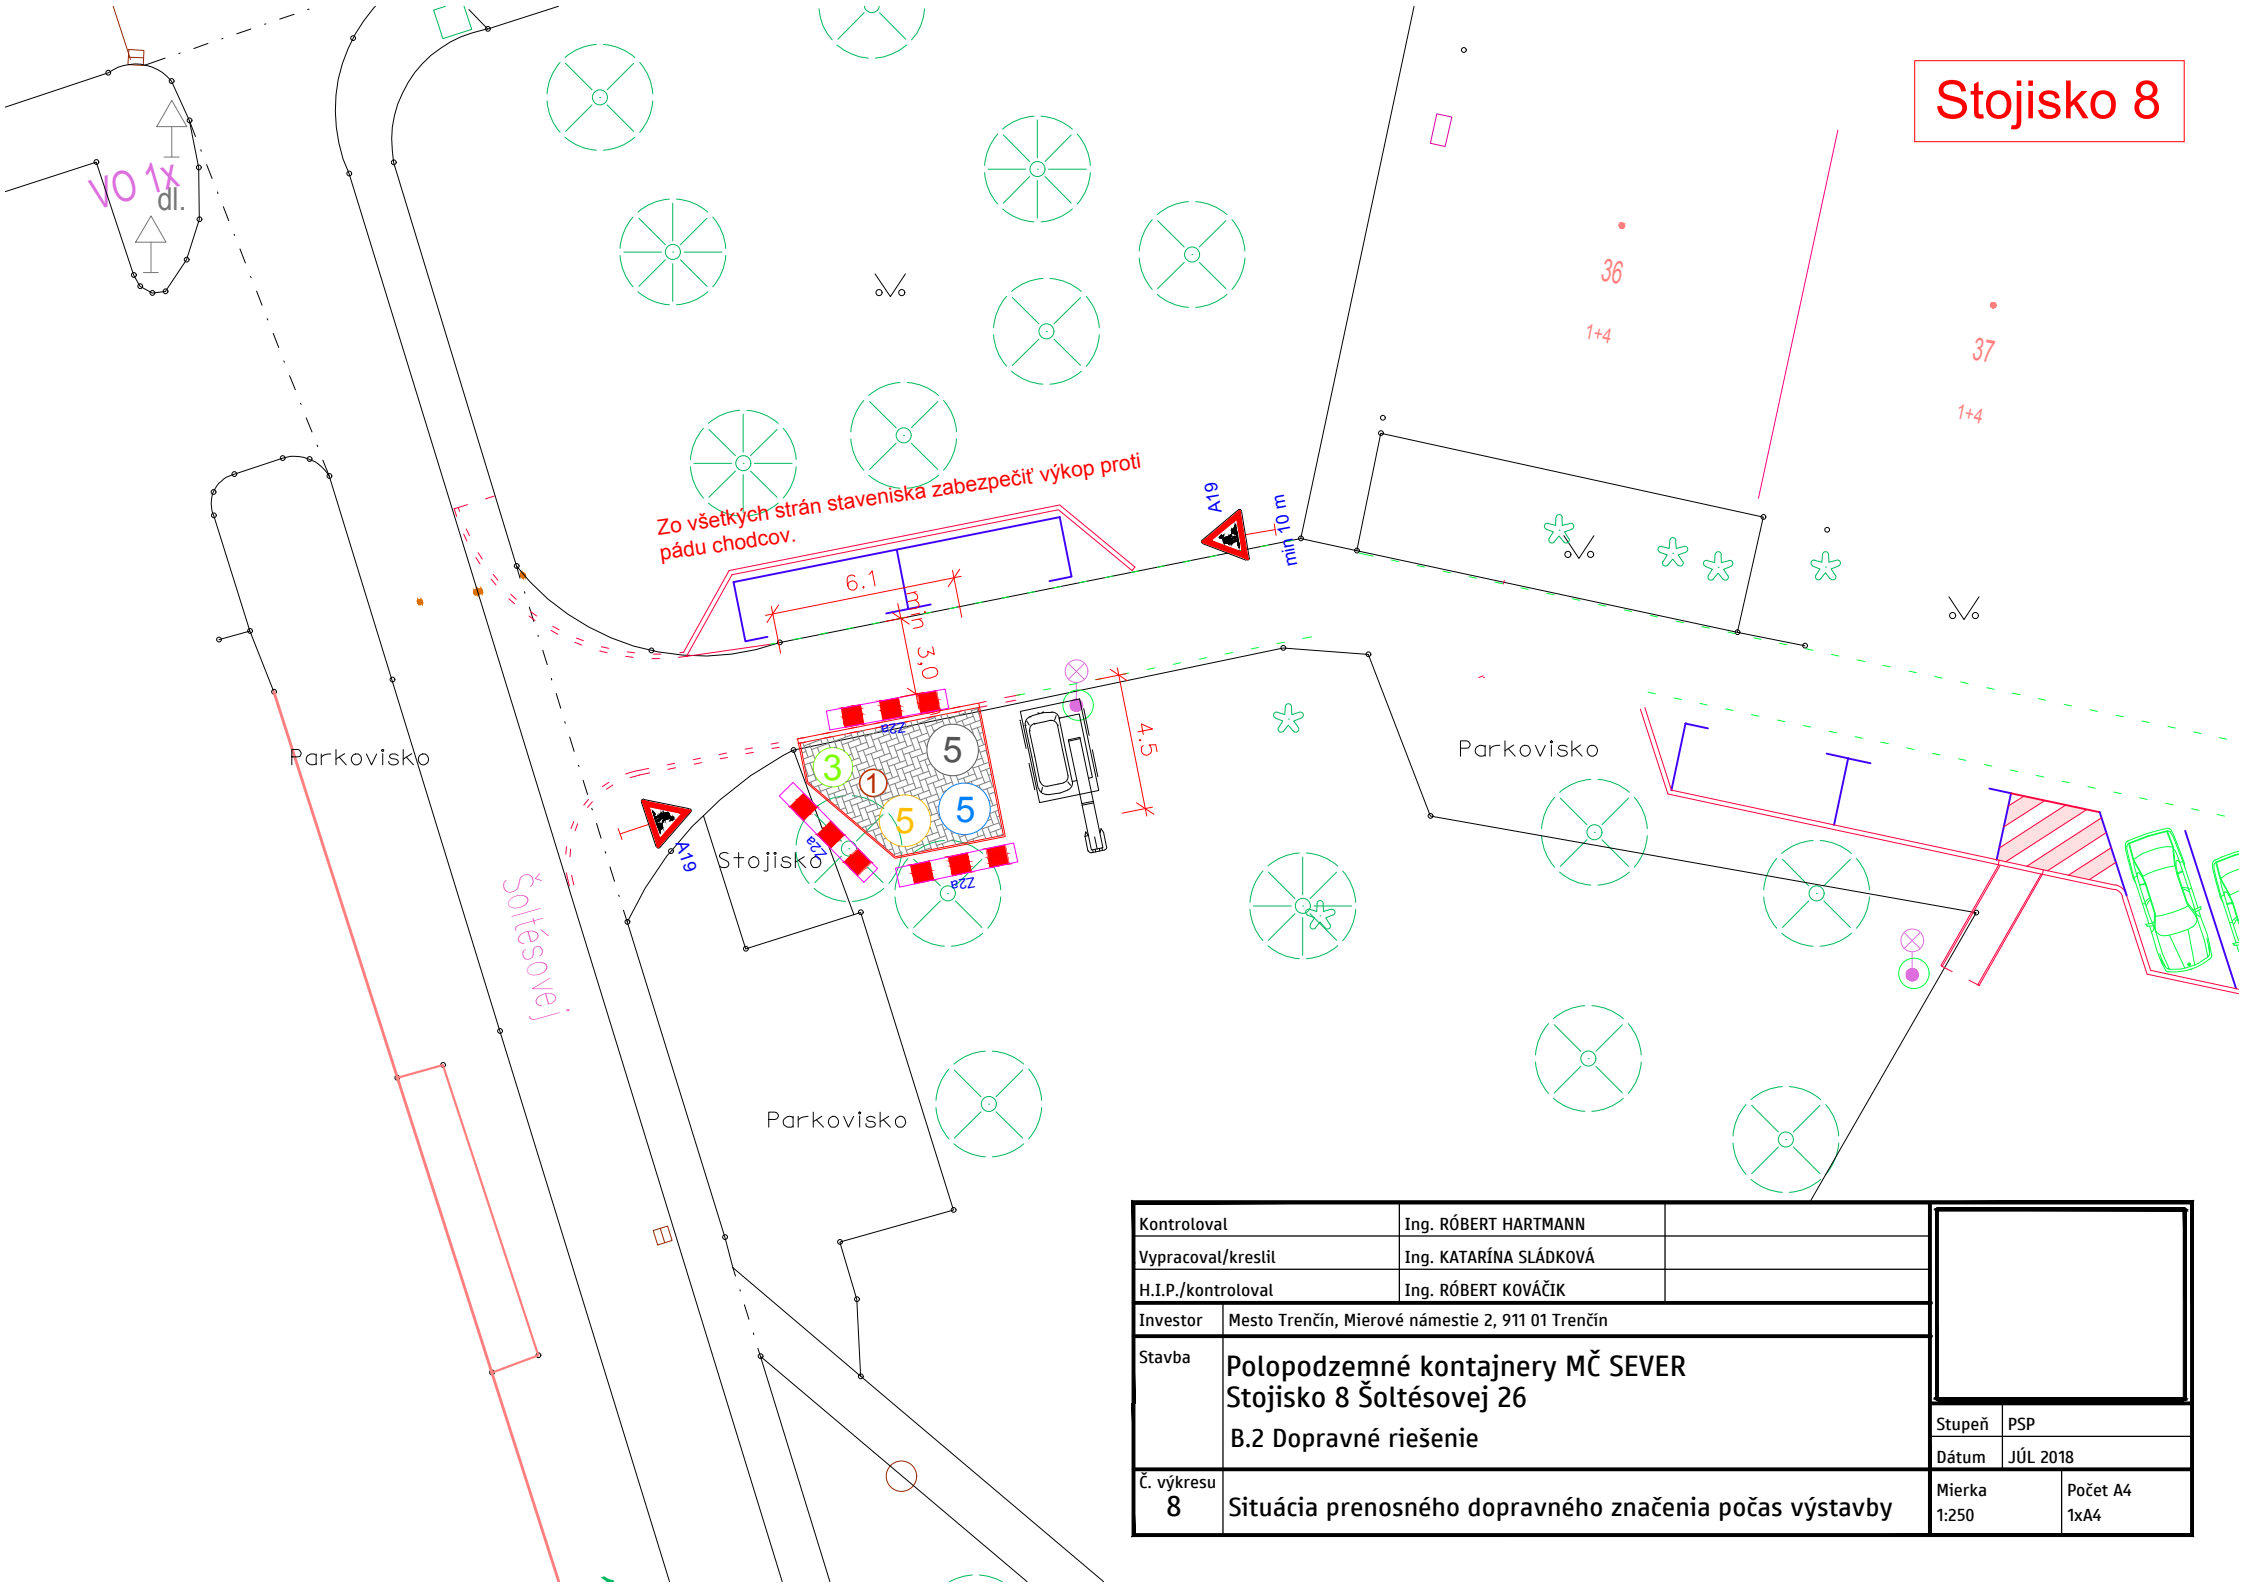

Kontroloval	Ing. RÓBERT HARTMANN			
Vypracoval/kreštil	Ing. KATARÍNA SLÁDKOVÁ			
H.I.P./kontroloval	Ing. RÓBERT KOVÁČIK			
Investor	Mesto Trenčín, Mierové námestie 2, 911 01 Trenčín			
Stavba	<b>Polopodzemné kontajnery MČ SEVER</b> <b>Stojisko 8 Šoltésovej 26</b> <b>B.2 Dopravné riešenie</b>			
Č. výkresu	8	Situácia prenosného dopravného značenia počas výstavby	Stupeň	PSP
			Dátum	JÚL 2018
			Mierka	Počet A4
			1:250	1xA4