


# SITUÁCIA M 1:100

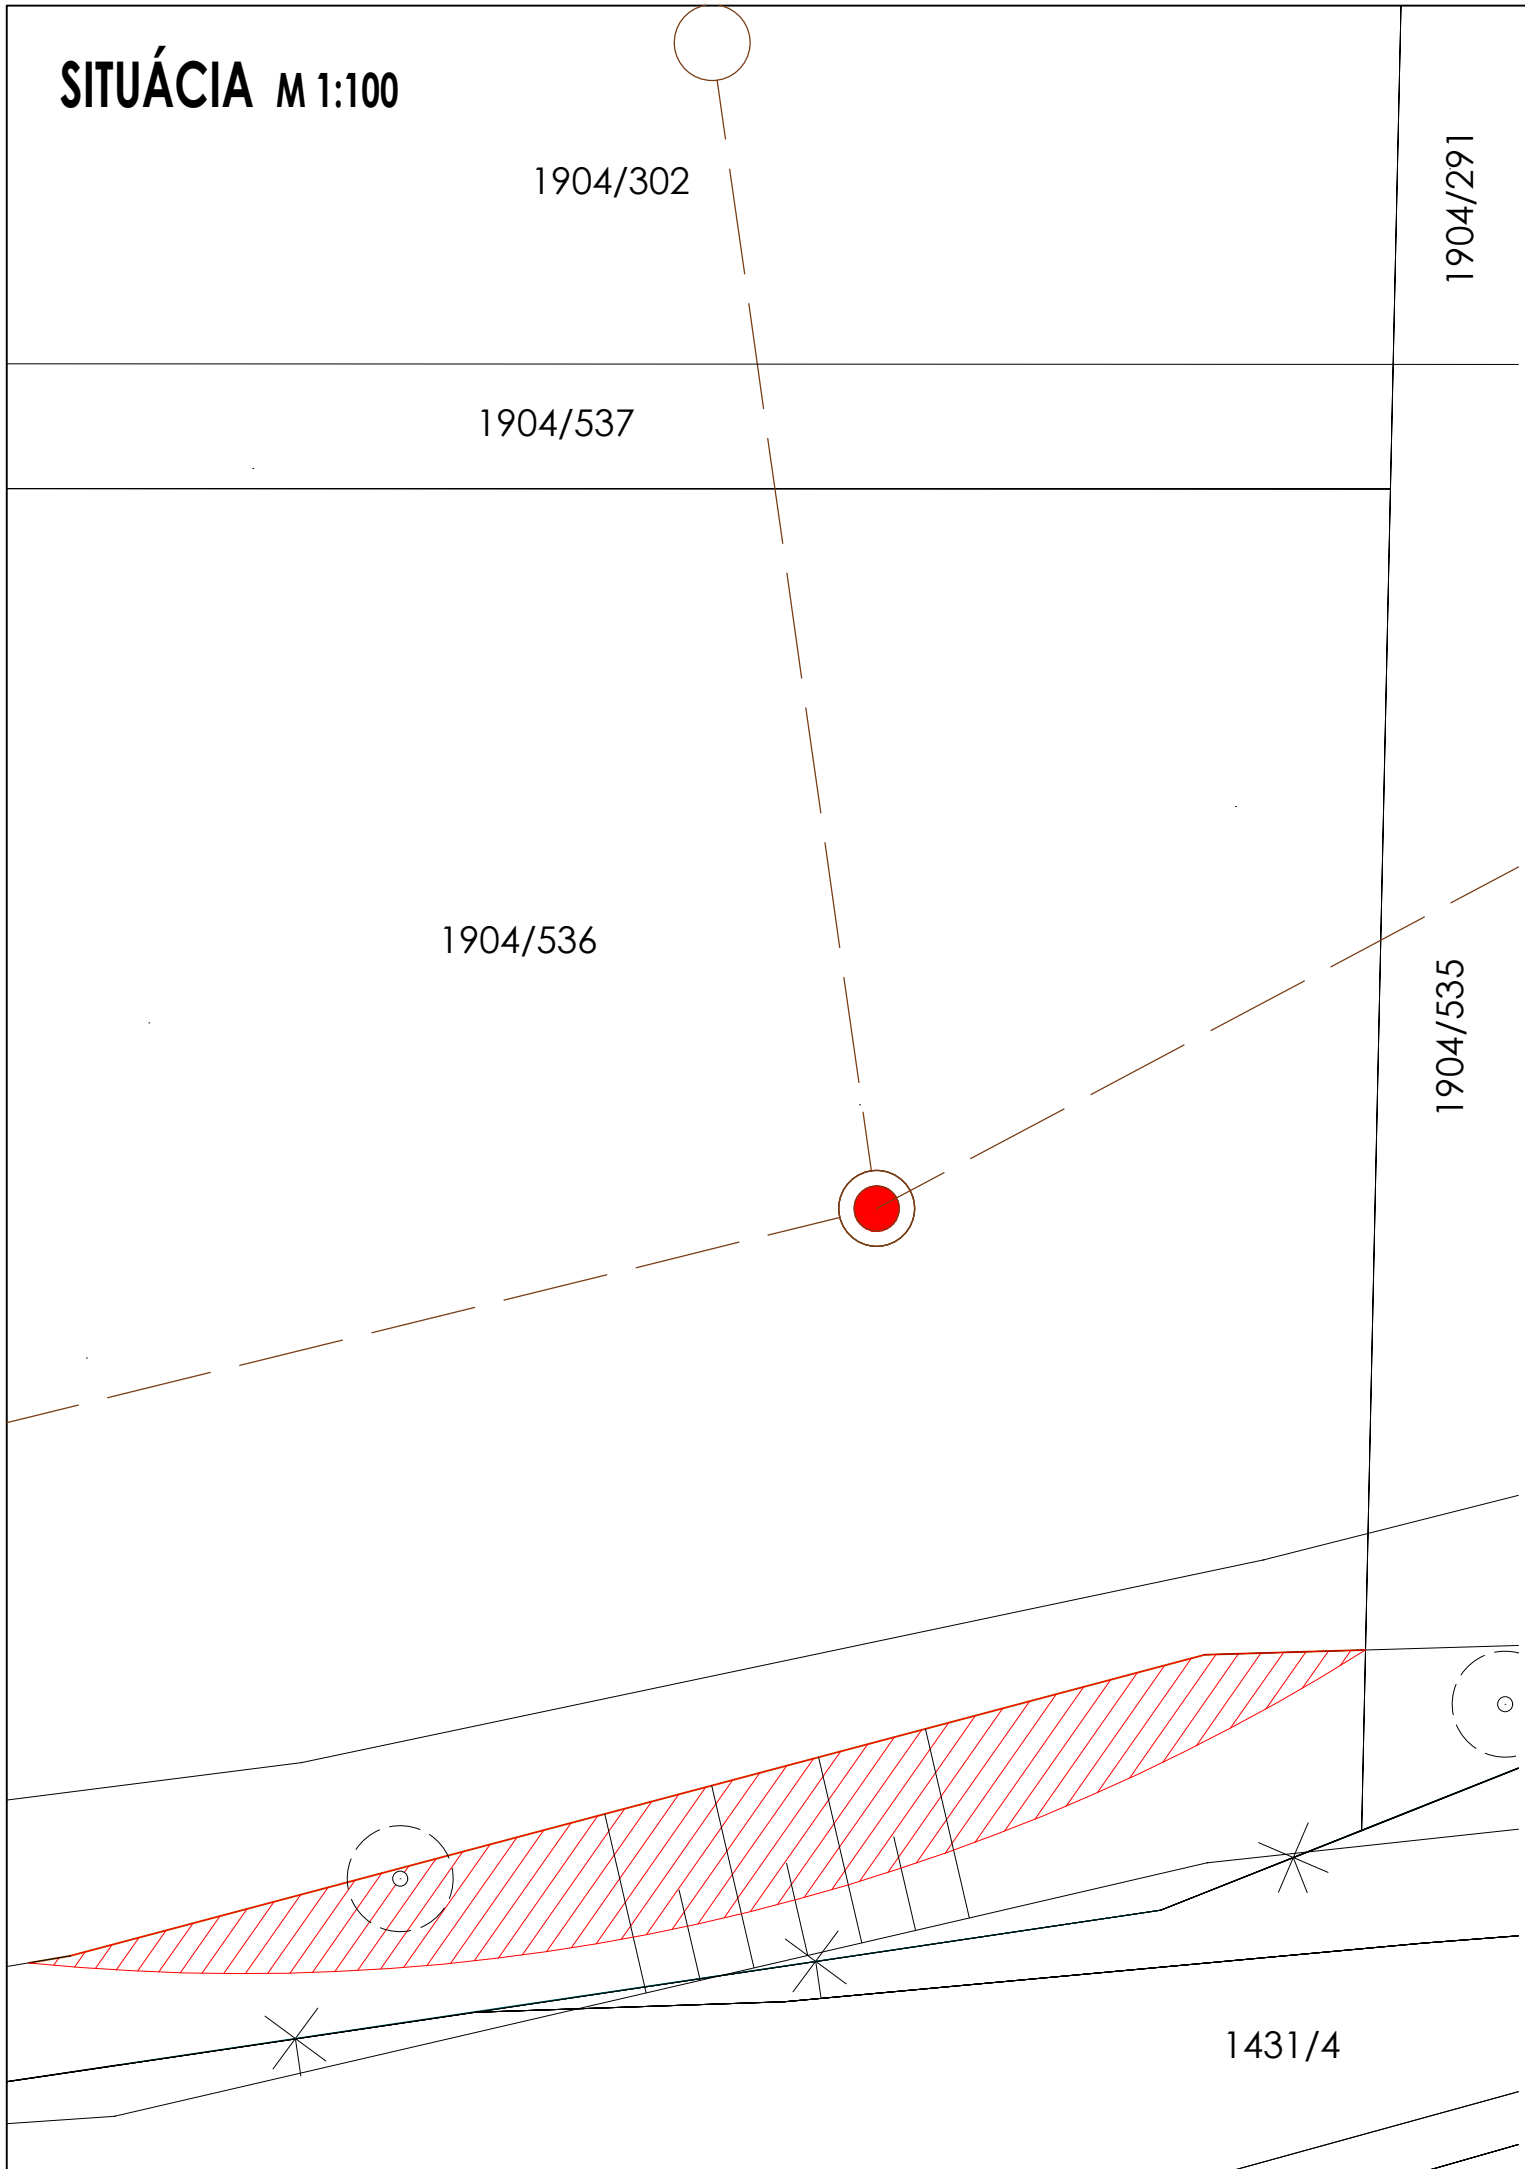

## LEGENDA:

### BÚRACIE PRÁCE



TERÉNNÉ ÚPRAVY - ODKOP ZEMINY



ZNÍŽENIE VÝŠKOVÉHO ULOŽENIA KANALIZAČNÉHO POKLOPU Ø 300mm (na +208,30m.n.m.)

### INŽINIERSKÉ SIETE


— KANALIZÁCIA

— OS KOLAJNÍC

## POZNÁMKY

- PRED ZAČATÍM PRÁČ INVESTOR ZABEZPEČÍ PRESNÉ VYTÝČENIE VŠETKÝCH INŽINIERSKÝCH SIETÍ
- POTREBNÉ PRESNÉ ZAMERANIE JEDNOTLIVÝCH ROZMEROV PRIAMO NA STAVENISKU!

*AM*

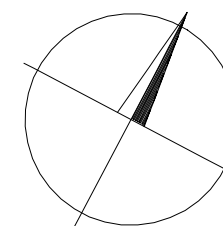

NÁZOV PROJEKTU:

## DETSKÉ IHRISKO - VINOHRADY, TREŇČÍN

**GREEN  
PROJECT**

ZÁHRADA PARK KRAJINA

MIESTO: TREŇČÍN, ZLATOVCE

Č.P.: 1904/536

INVESTOR: MESTO TREŇČÍN, MIEROVÉ NÁMESTIE 2, 911 64 TREŇČÍN

LEGIONÁRSKA 642/31, 911 01 TREŇČÍN

H.I.P.	ZODP. PROJ.	VYPRACOVAL / AUTOR	KONTROLOVAL
Ing. D. DUVAČ	Ing. D. DUVAČ	R. KOVÁČIK	Ing. M. TOMÁŠ
<i>AM</i>	<i>AM</i>	<i>AM</i>	<i>AM</i>

STUPEŇ DOKUMENTÁCIE:

PROJEKT PRE STAVEBNÉ POVOLENIE

PROFESIA: architektonicko-stavebné riešenie

DÁTUM: 03/2018

FORMÁT: 3xA4

NÁZOV VÝKRESU:

## SITUÁCIA - PÔVODNÝ STAV A BÚRACIE PRÁCE

VÝKRES ČÍSLO:

1

MIERKA:

1:100