


SITUÁCIA - OSADZOVACÍ PLÁN M 1:100

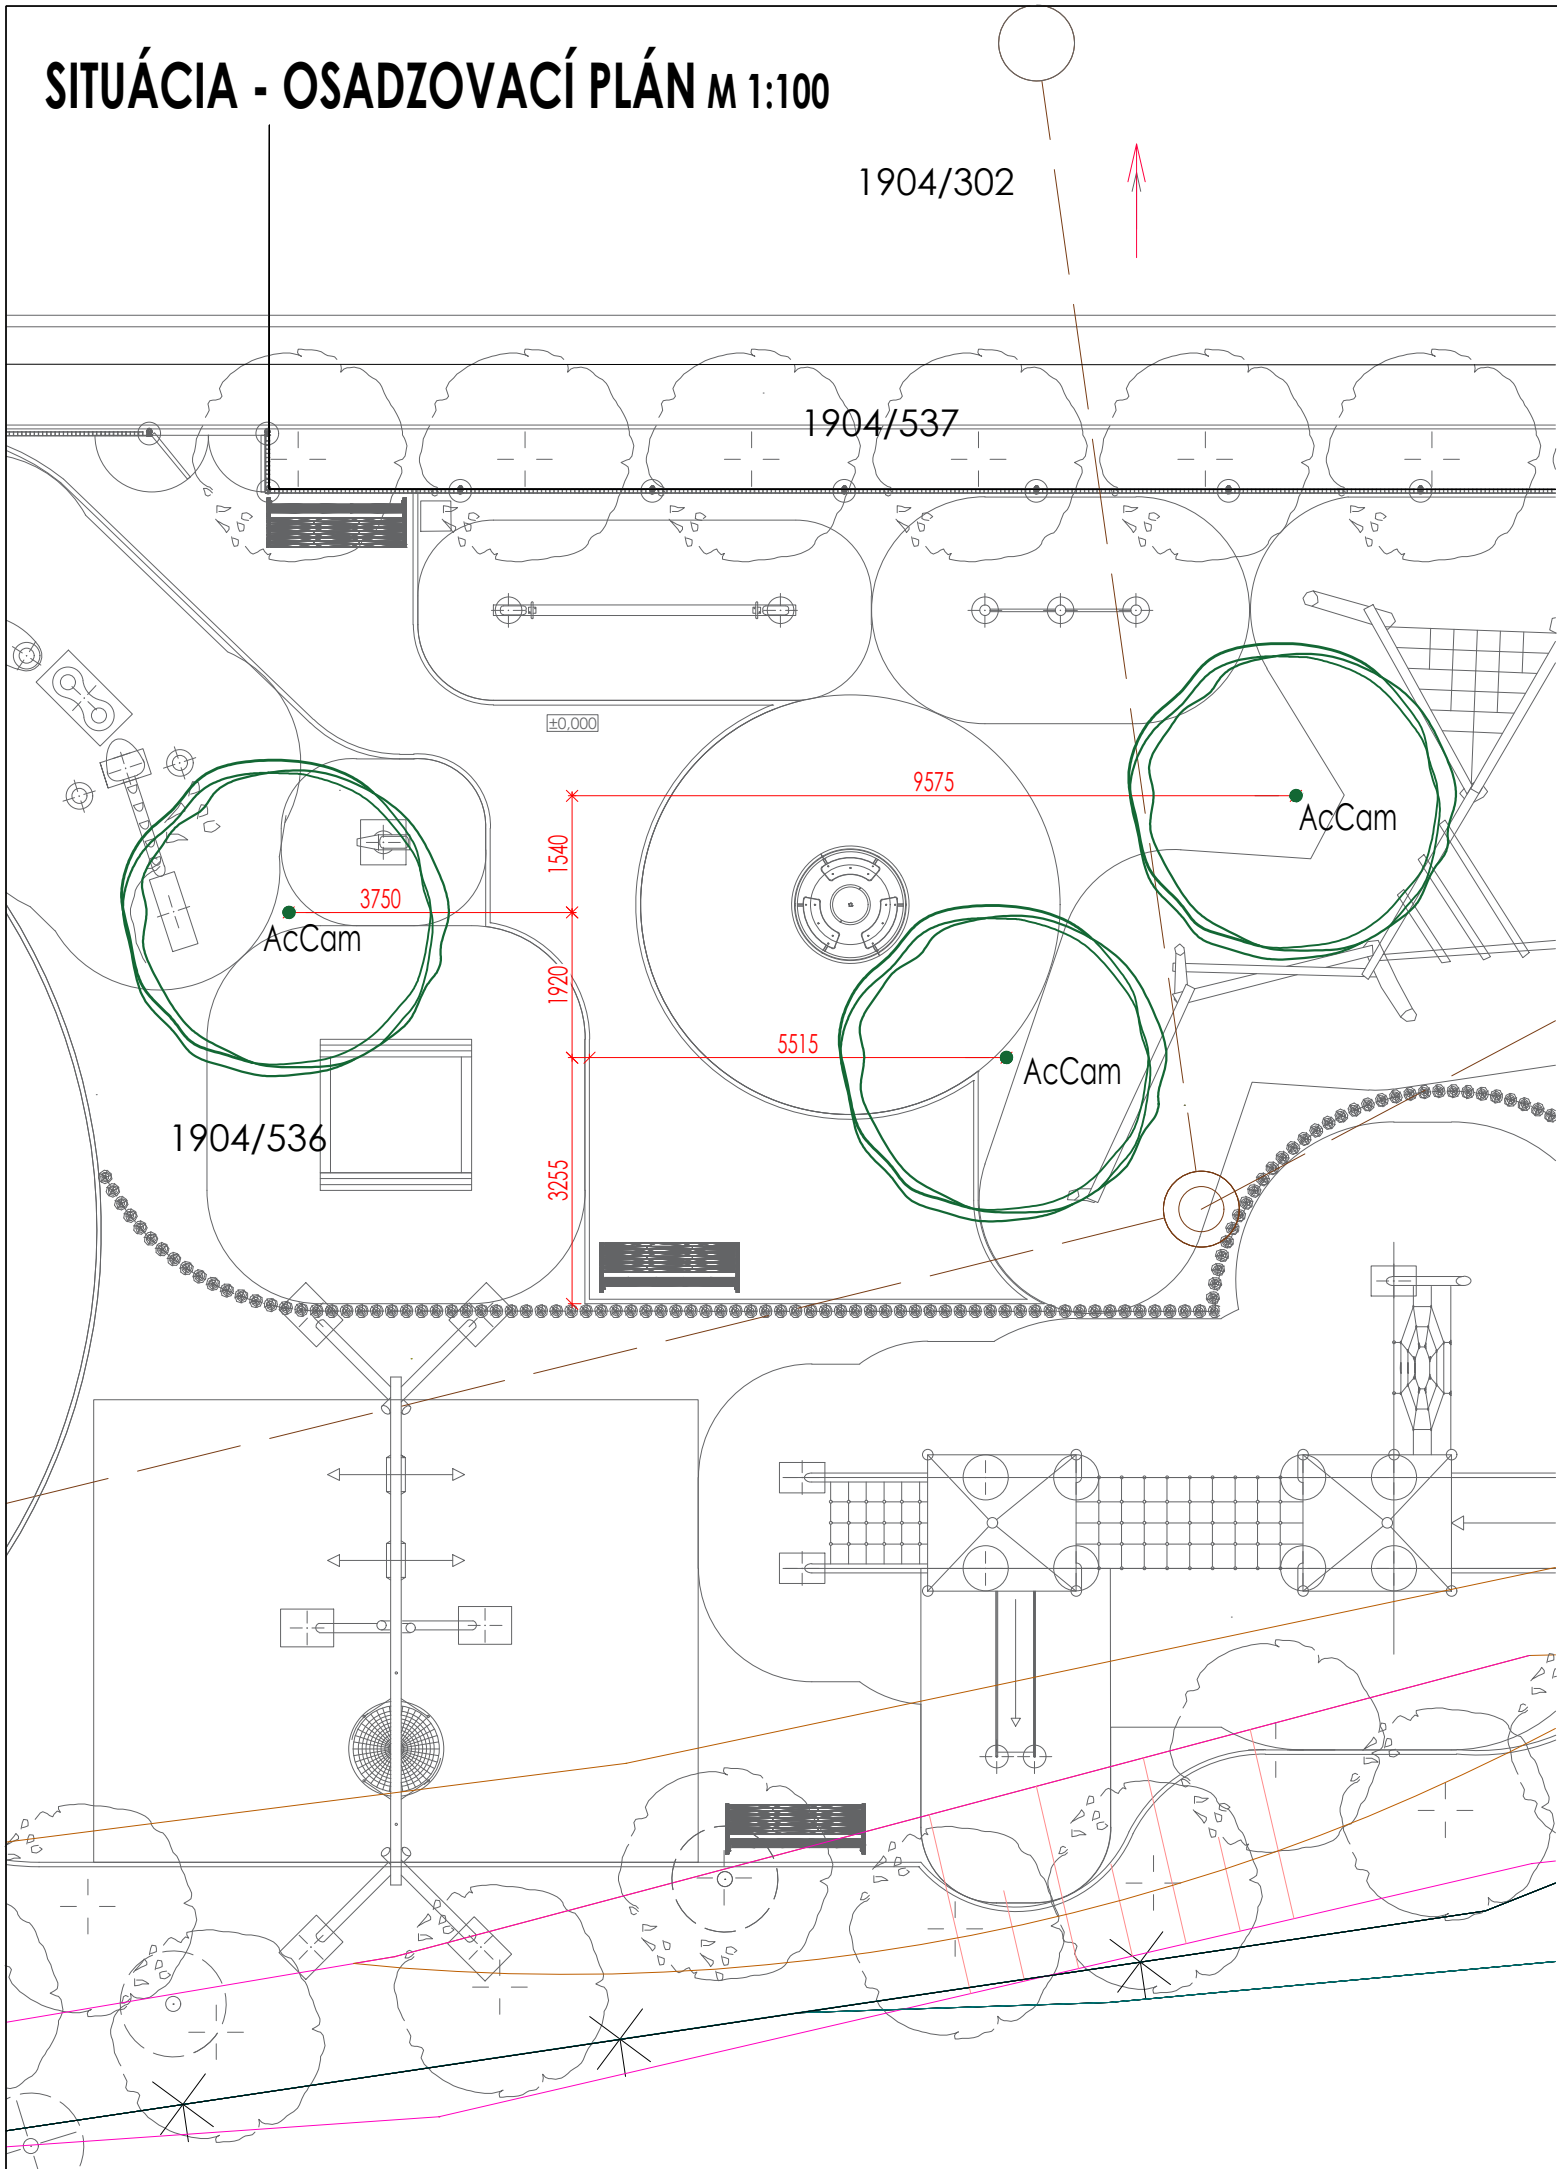

LEGENDA:

INŽINIERSKÉ SIETE

- KANALIZÁCIA
- OS KOLAJNIČ

SADOVNÍCKE ÚPRAVY

- LISTNATÝ STROM - SÚČASNÝ STAV
- LISTNATÝ STROM - NAVRHOVANÝ STAV (3 KS)


NAVRHOVANÝ SORTIMENT DREVÍN

skratka	Latinský názov - Stromy	počet ks
AcCam	Acer campestre 'Elsrijk'	3

POZNÁMKY

- PRED ZAČATÍM PRÁČ INVESTOR ZABEZPEČÍ PRESNÉ VYTÝČENIE VŠETKÝCH INŽINIERSKÝCH SIETÍ
- POTREBNÉ PRESNÉ ZAMERANIE JEDNOTLIVÝCH ROZMEROV Priamo NA STAVENISKU!

AM

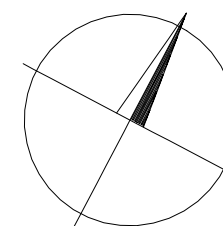

NÁZOV PROJEKTU:				GREEN PROJECT	
DETSKÉ IHRISKO - VINOHRADY, TREŇČÍN				ZÁHRADA PARK KRAJINA	
MIESTO : TREŇČÍN, ZLATOVCE			Č.P.: 1904/536		
INVESTOR : MESTO TREŇČÍN, MIEROVÉ NÁMESTIE 2, 911 64 TREŇČÍN				LEGIONÁRSKA 642/31, 911 01 TREŇČÍN	
H.I.P.	ZODP. PROJ.	VYPRACOVAL / AUTOR	KONTROLOVAL	STUPEŇ DOKUMENTÁCIE :	
Ing. D. DUVAČ	Ing. D. DUVAČ	ING. P.ŠTEFAN	Ing. M. TOMÁŠ	PROJEKT PRE STAVEBNÉ POVOLENIE	
PROFESIA : sadovnicke úpravy				DÁTUM :	03/2018
				FORMÁT :	3x4
NÁZOV VÝKRESU :				VÝKRES ČÍSLO :	MIERKA :
SITUÁCIA - OSADZOVACÍ PLÁN				1	1:100